


208セミナー室

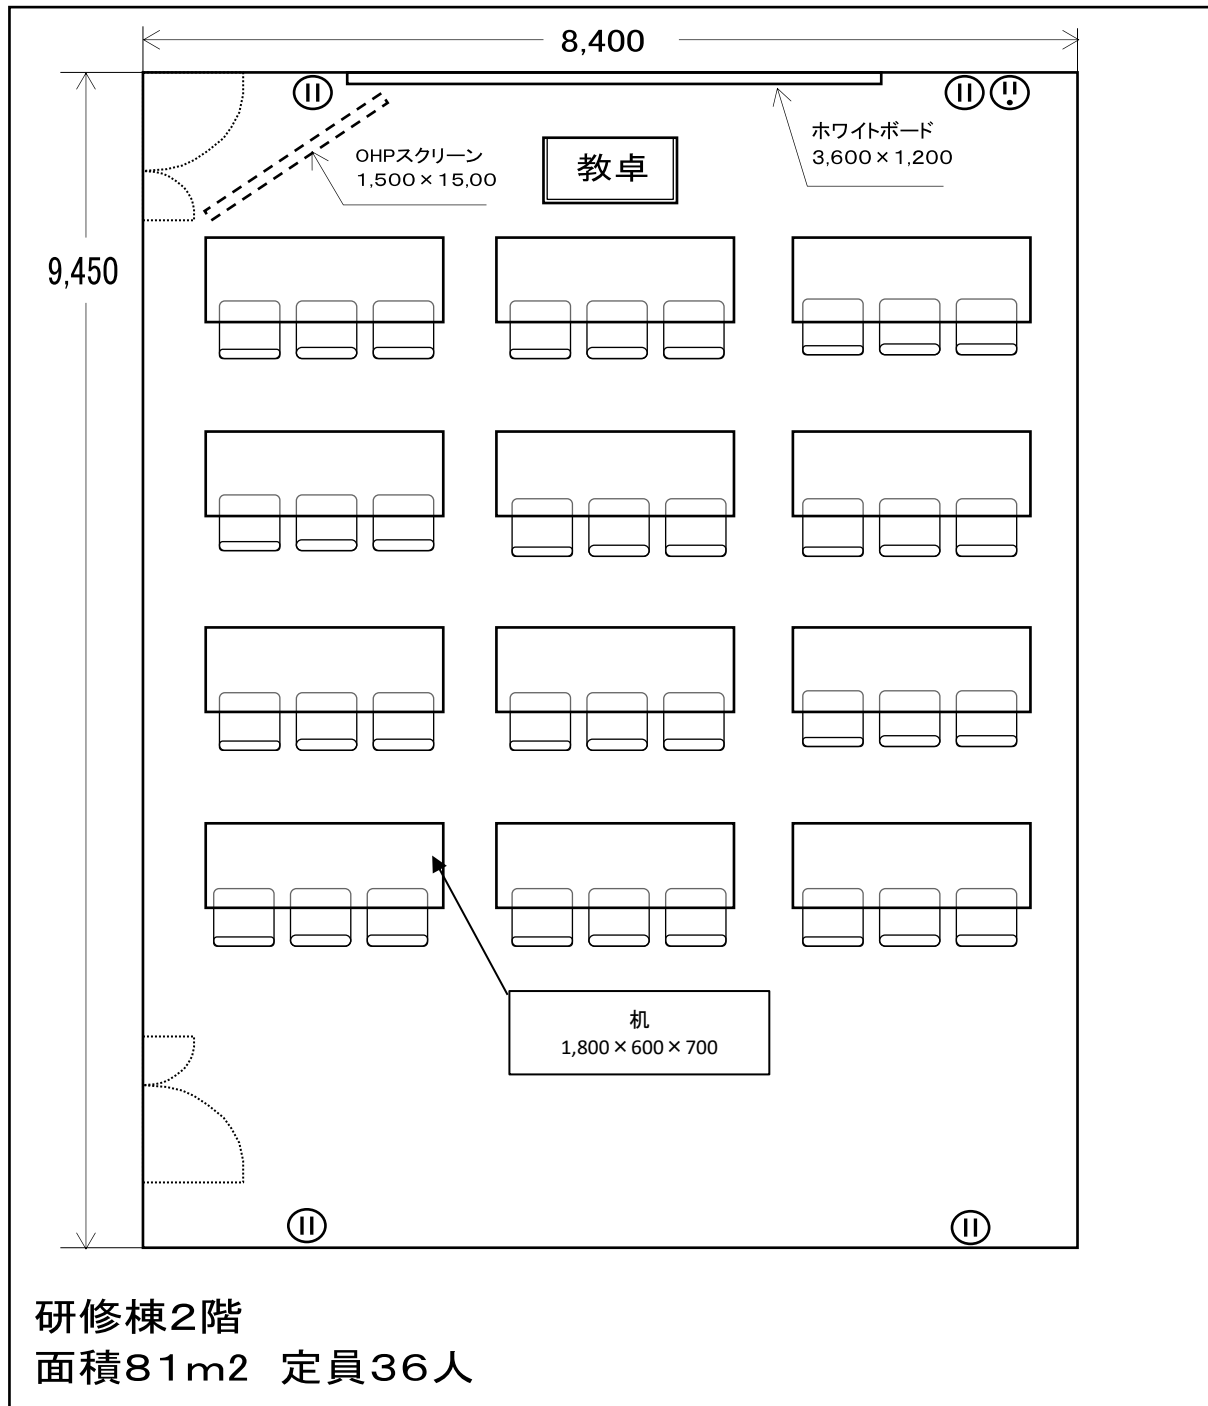

付属設備	数
長机	12
イス	36
教卓・イス	各1
固定式ホワイトボード	1
OHPスクリーン	1

《その他》
飲食：可

