


埼玉県県民活動総合センター 小ホール 【初期配置 283席+車イス観覧スペース5席】


最大客席数 400席 座席配置数(初期配置) ・ 固定席:205席 □ 移動席:78席 ○ ・ 車イス観覧スペース 5席分	舞台 ・ 舞台面積 105.2㎡、床面耐荷重 320kg/㎡ ・ 最大横幅 17.2m、最大奥行 9.4m、ブリッジ高 9.0m ・ 客席からの高さ 最大0.54m	搬入口サイズ ・ 有効開口幅 2.16m ・ 高さ 2.20m
---	--	---------------------------------------

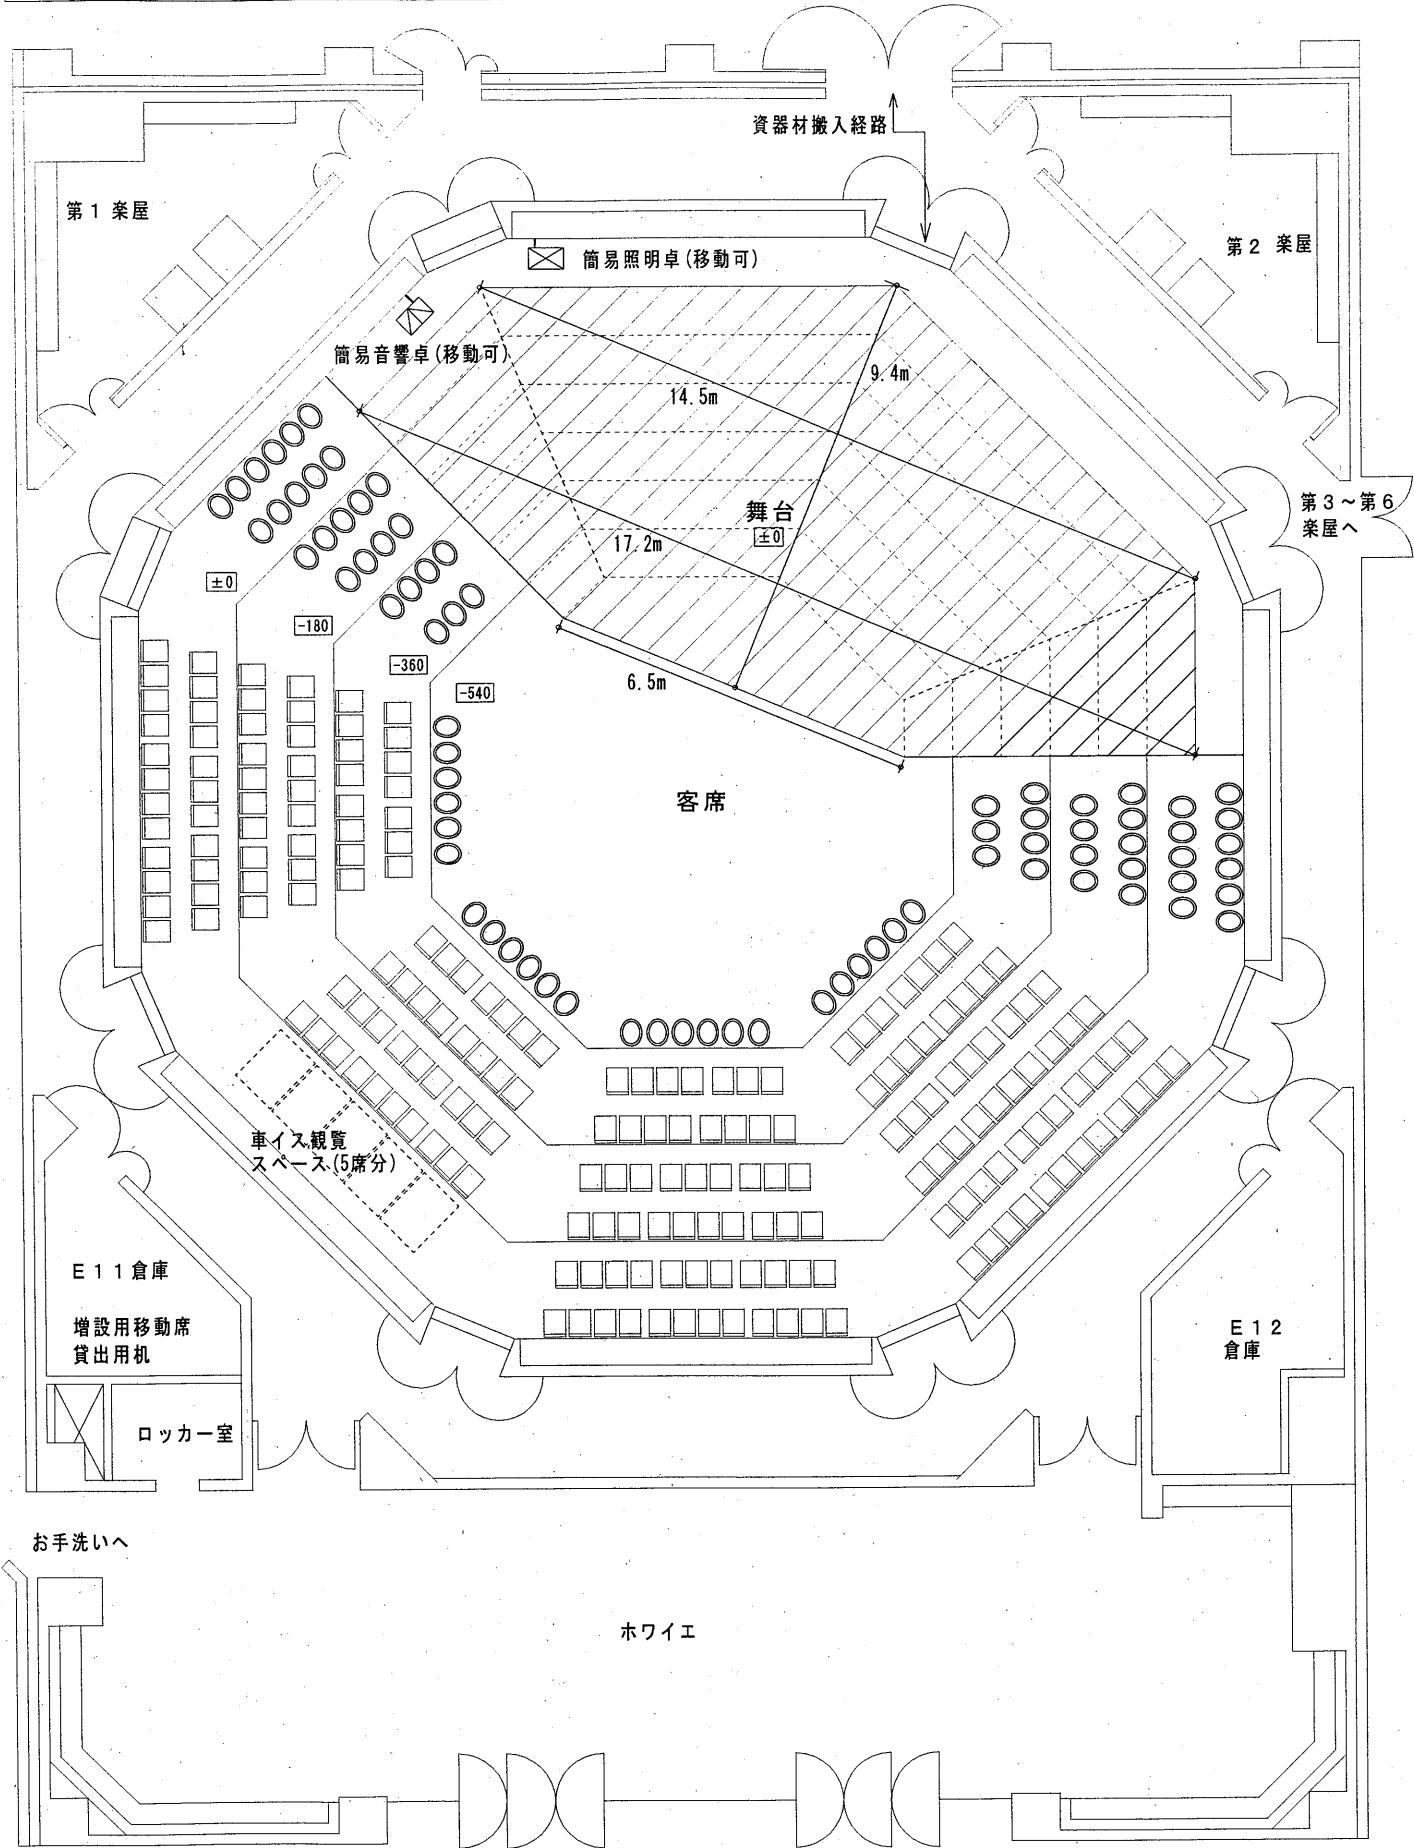

【主催者様へ】 消防関係法令の定めにより、所轄消防署より避難通路の確保及び誘導員の配置が求められています。また、最大客席数を超える人員を客席に収容することはできません。詳細は打ち合わせによります。なお、遵守できない場合は、ご利用をお断りしております。

埼玉県民活動総合センター 小ホール 【最大客席数 401席】

最大座席数 401席 通常座席数 283席 (初期配置) ・固定席:205席 □ ・移動席:78席 ○ ・移動席(増設分):118席 ●	舞台 ・舞台面積 105.2㎡、床面耐荷重 320kg/㎡ ・最大横幅 17.2m、最大奥行 9.4m、ブリッジ高 9.0m ・客席からの高さ 最大0.54m	搬入口サイズ ・有効開口幅 2.16m ・高さ 2.20m
---	---	-------------------------------------

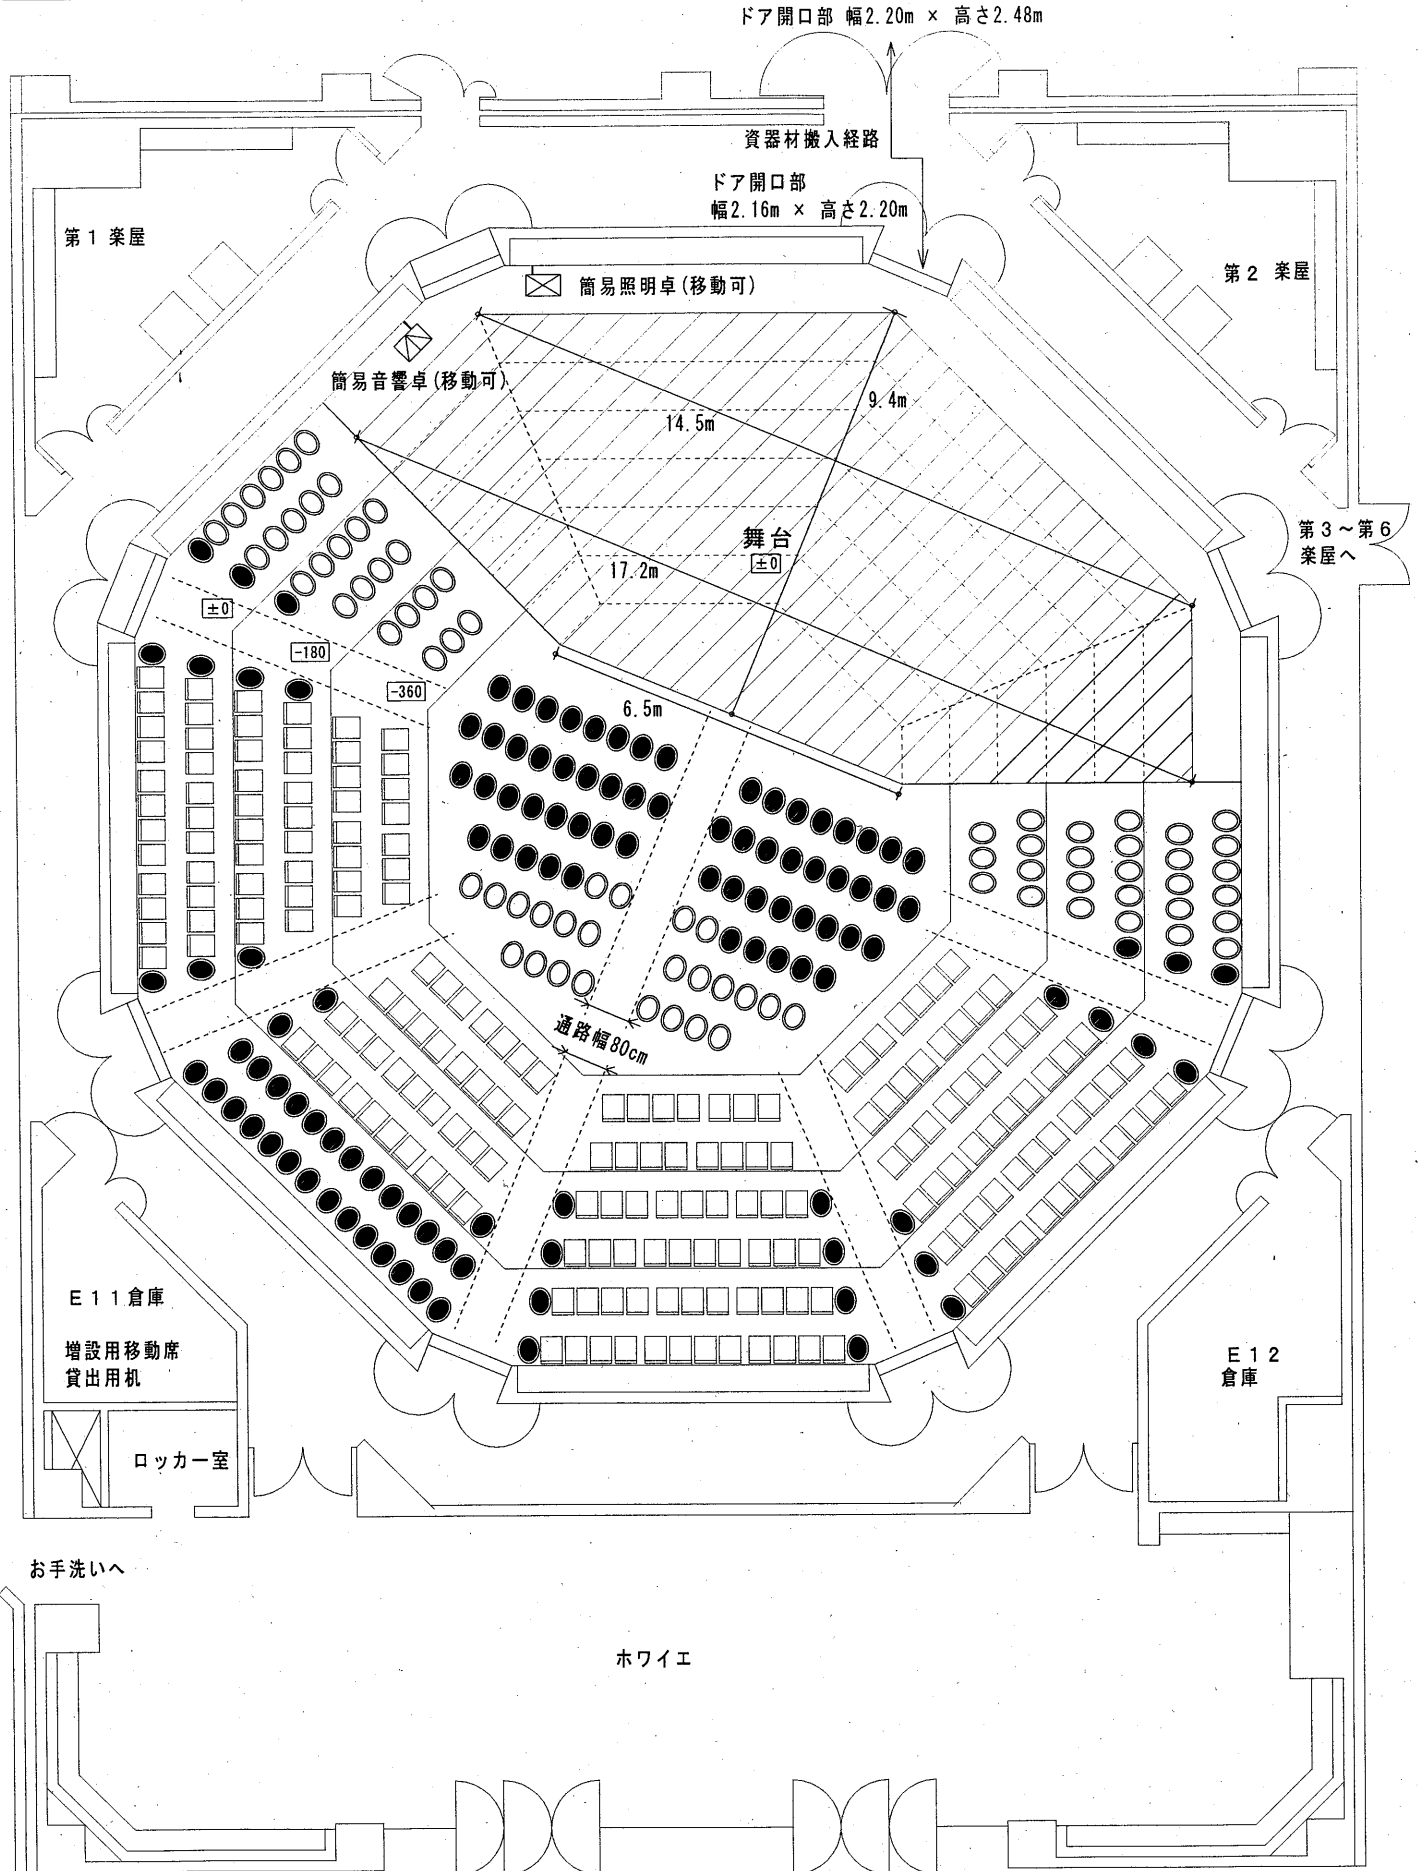

【主催者様へ】 消防関係法令の定めにより、所轄消防署より避難通路の確保及び誘導員の配置を求められています。また、最大座席数を超える観客を収容することはできません。詳細は打ち合わせによります。なお、遵守できない場合は、ご利用をお断りしております。